


- Schéma de composition urbaine : (échelle 1 / 4 000)

COMMUNE DE RUBELLES

ZONE D'AMENAGEMENT CONCERTÉ LOGEMENT

- Plan de composition – octobre 2009 -

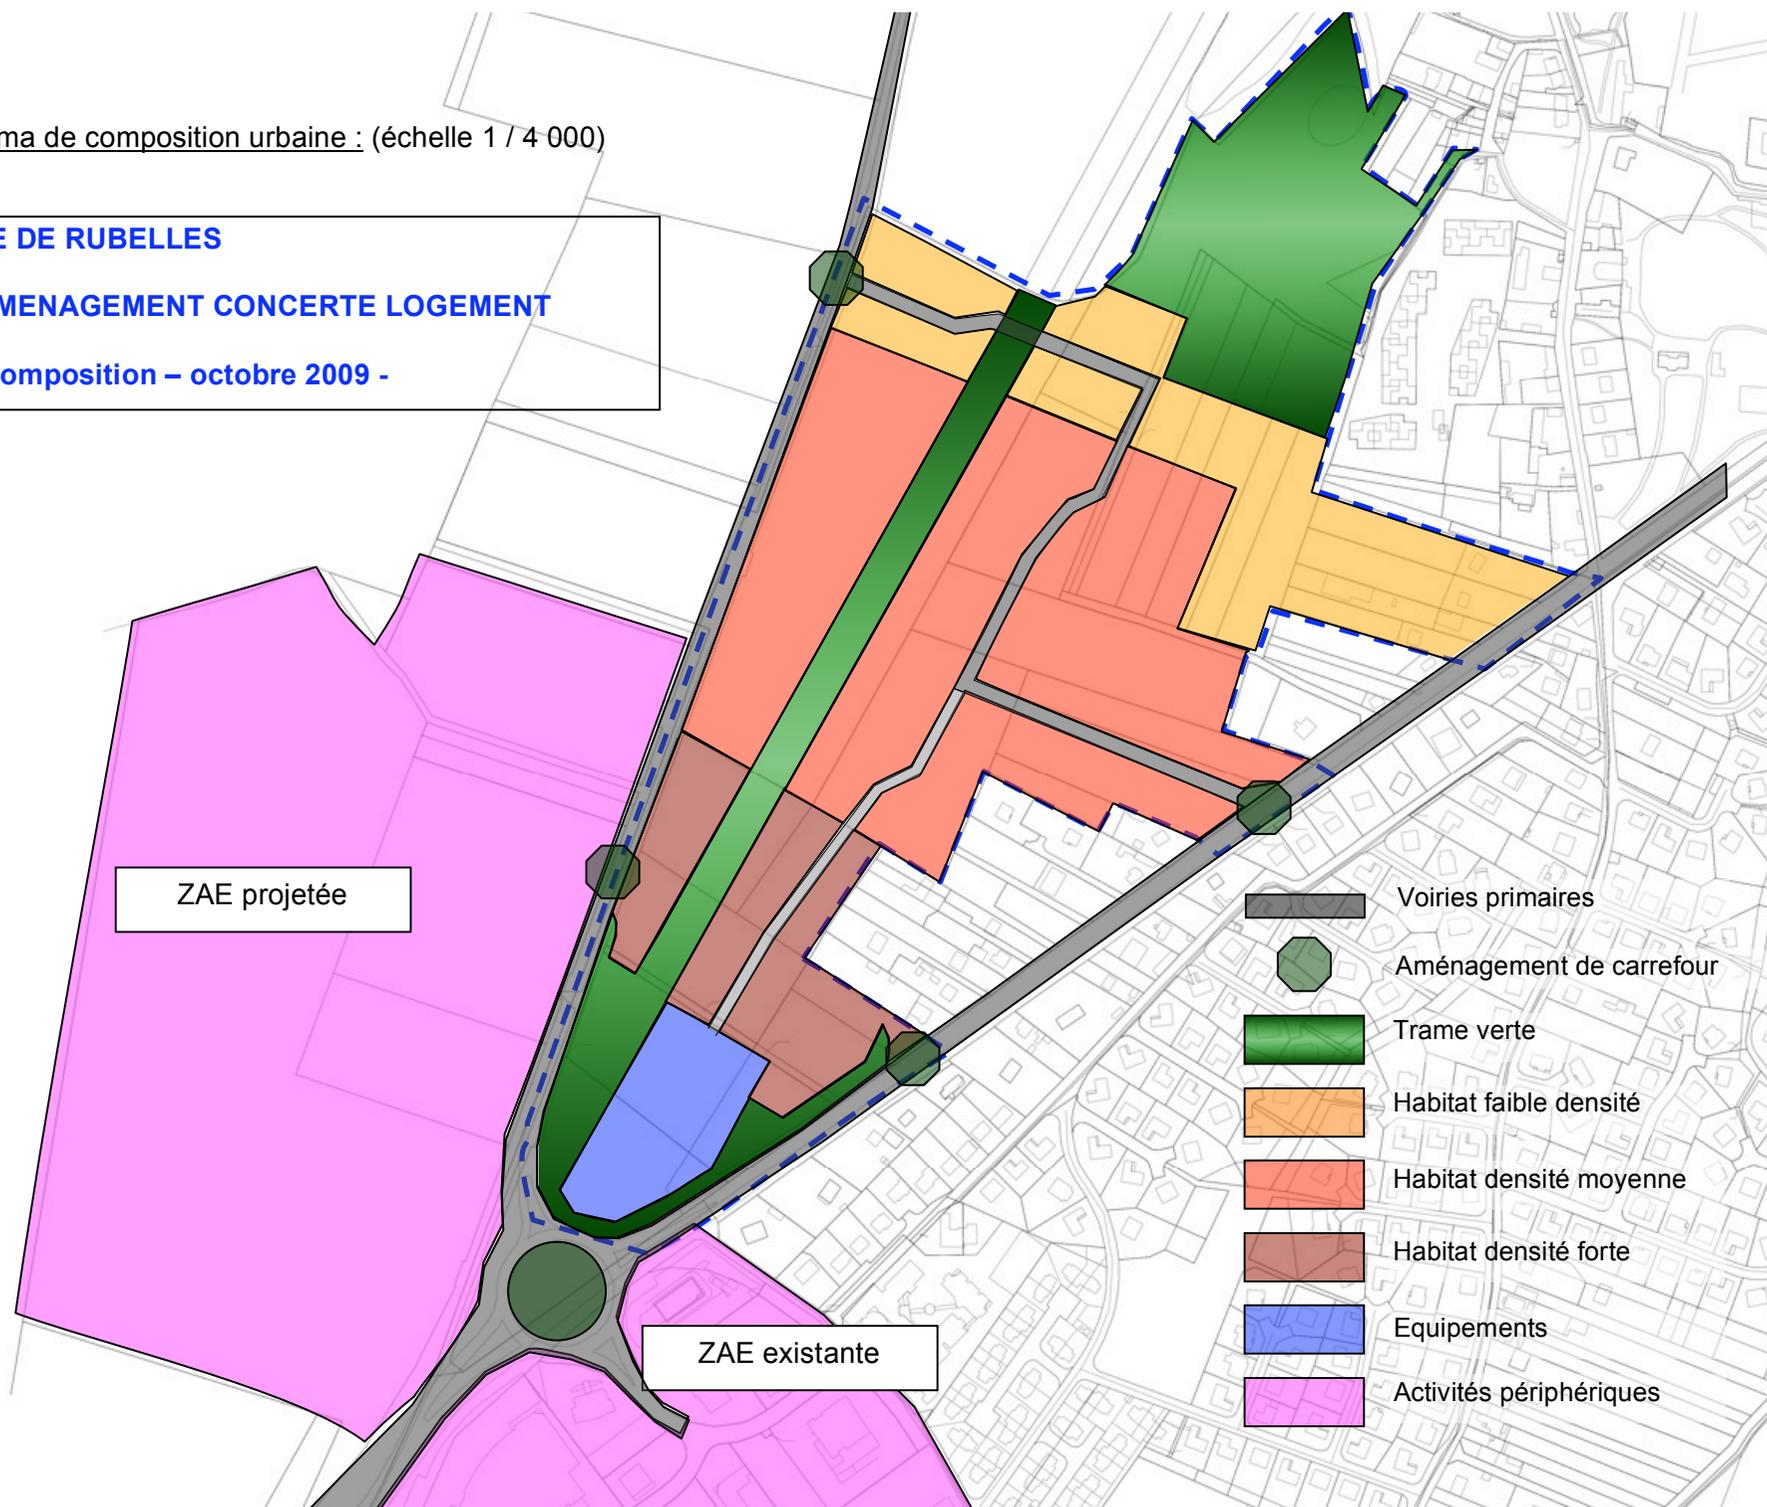

ZAE projetée

ZAE existante

- Voiries primaires
- Aménagement de carrefour
- Trame verte
- Habitat faible densité
- Habitat densité moyenne
- Habitat densité forte
- Equipements
- Activités périphériques